



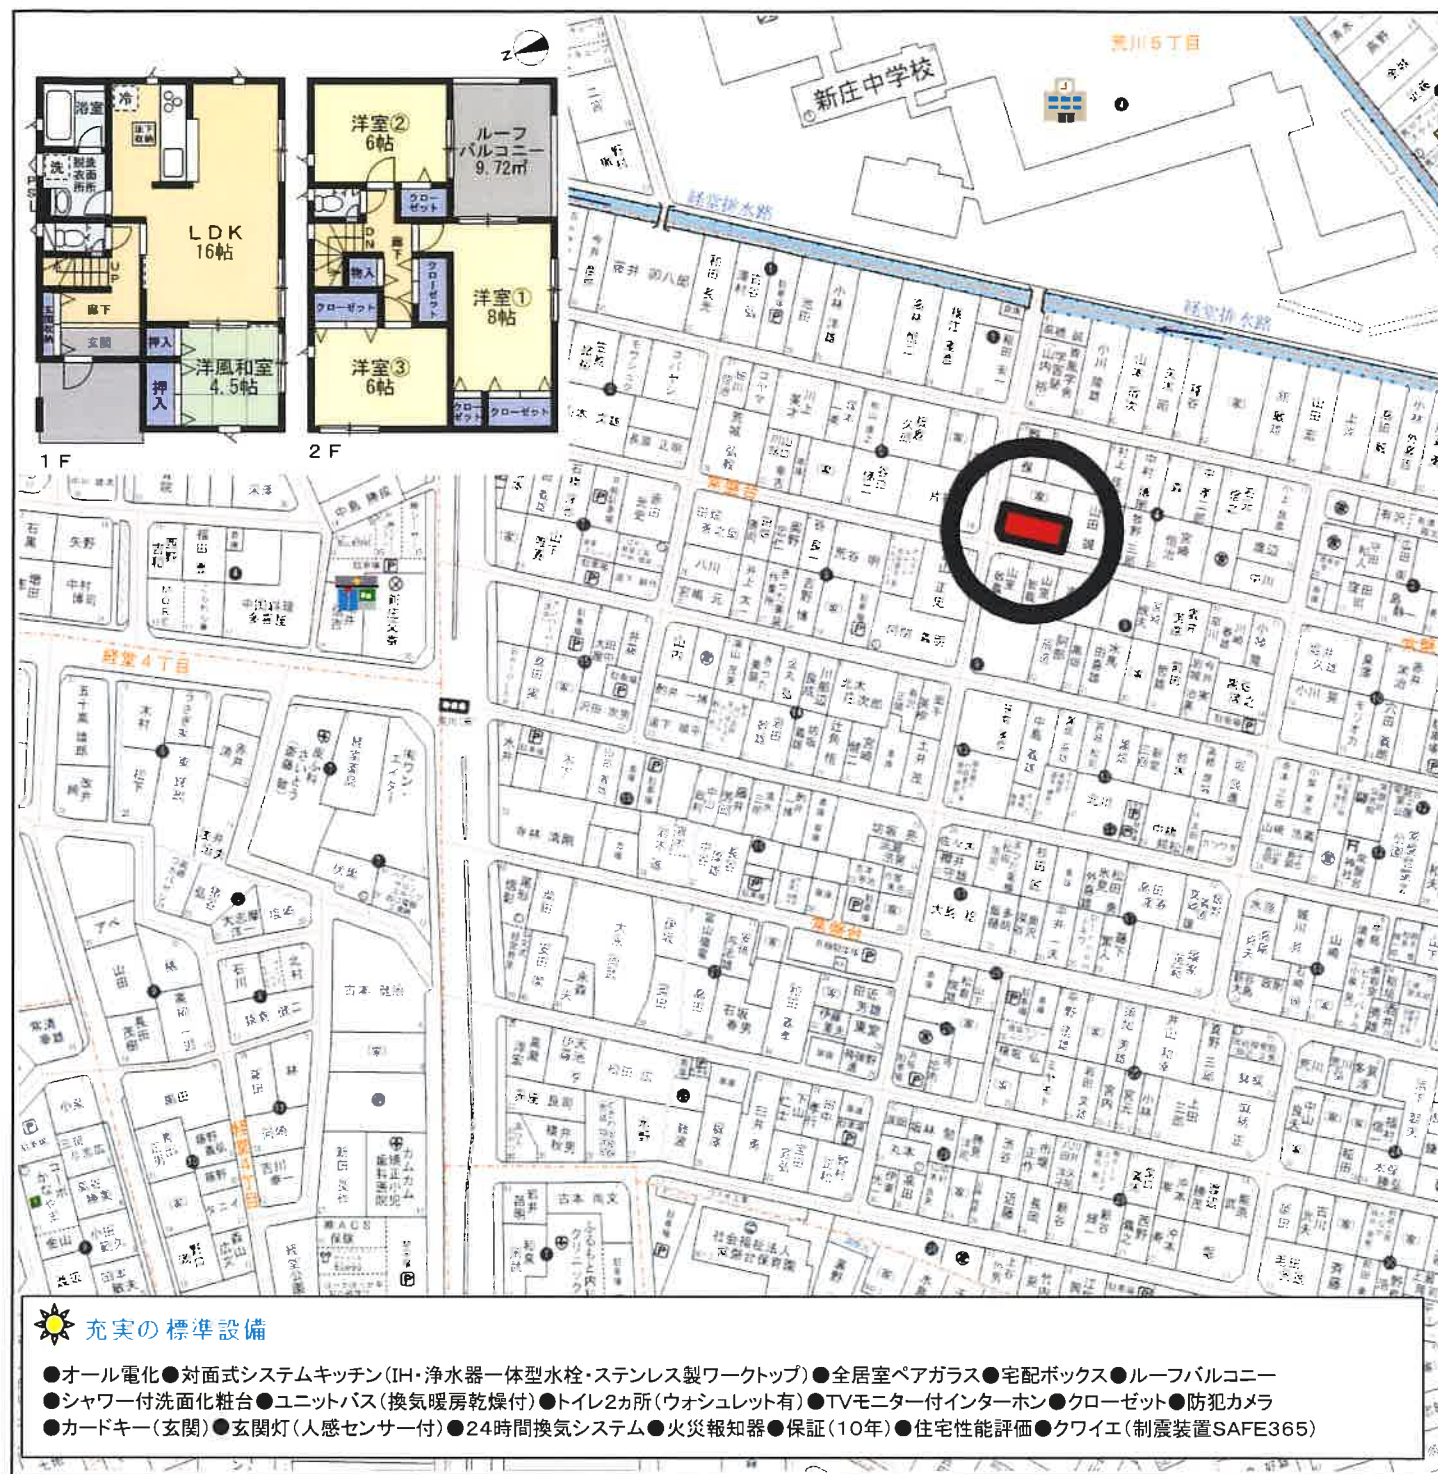

物件種目	新築住宅
所在地	富山市常盤台1-216(1号棟)
価格	2,380万円(税込)
交通	富山地鉄バス 新庄新町 徒歩約7分
間取り	4LDK
敷地面積	163.61㎡(49.49坪)
延床面積	98.82㎡(29.89坪) 1階 51.84㎡(15.68坪)、2階 46.98㎡(14.21坪)
構造規模	木造スレート葺 2階建
築年月	令和 8(2026)年 1月
駐車場	3台可
権利	所有権
建ぺい率	60%
容積率	200%
用途地域	第一種住居地域
接道状況	西側 幅員 5m/間口 7.2m 南側 幅員 5m/間口 16.3m
地目	宅地
校下	新庄小学校/新庄中学校
向き	西/南
取引態様	仲介
備考	★新築★西南の角地♪防犯カメラ付 洋風和室(4.5帖)付!P3台可♪ 閑静な住宅街♪性能表示取得物件! 国道41号線アクセス良好◎

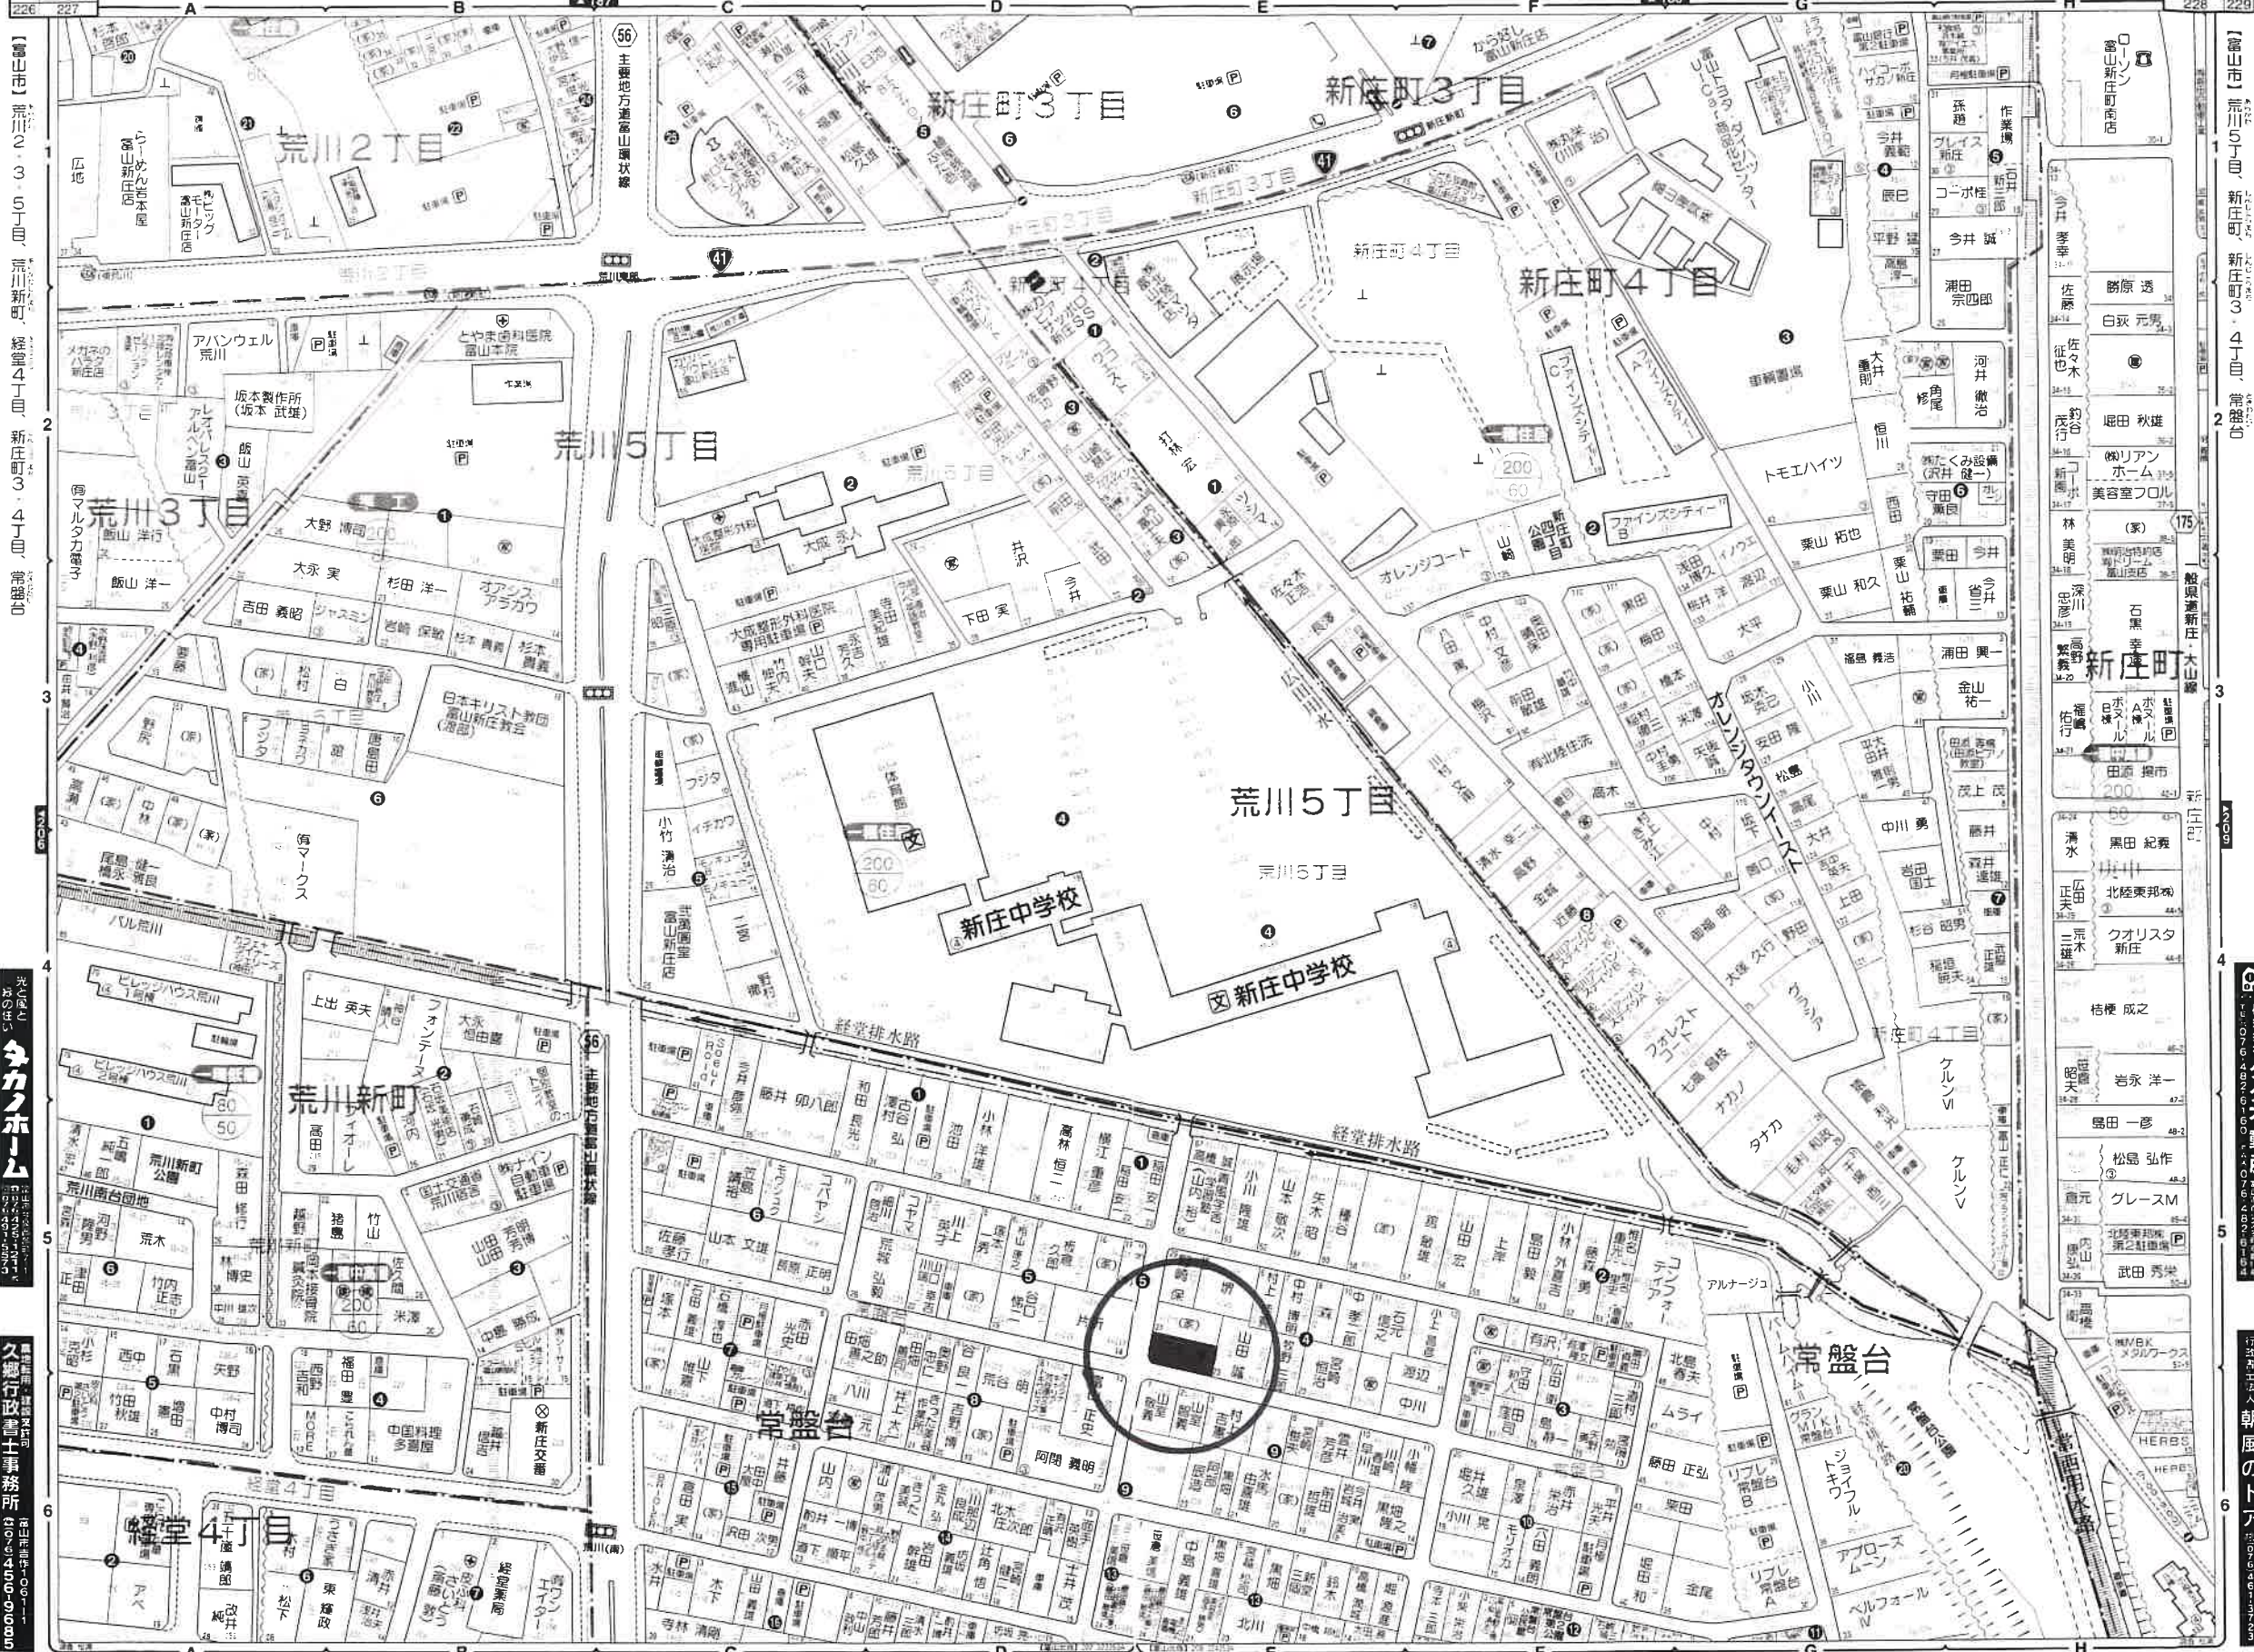

カカスホーム

久郷行政士事務所

朝風のドア

朝風のドア

